



Rivière des Outaouais / Ottawa River

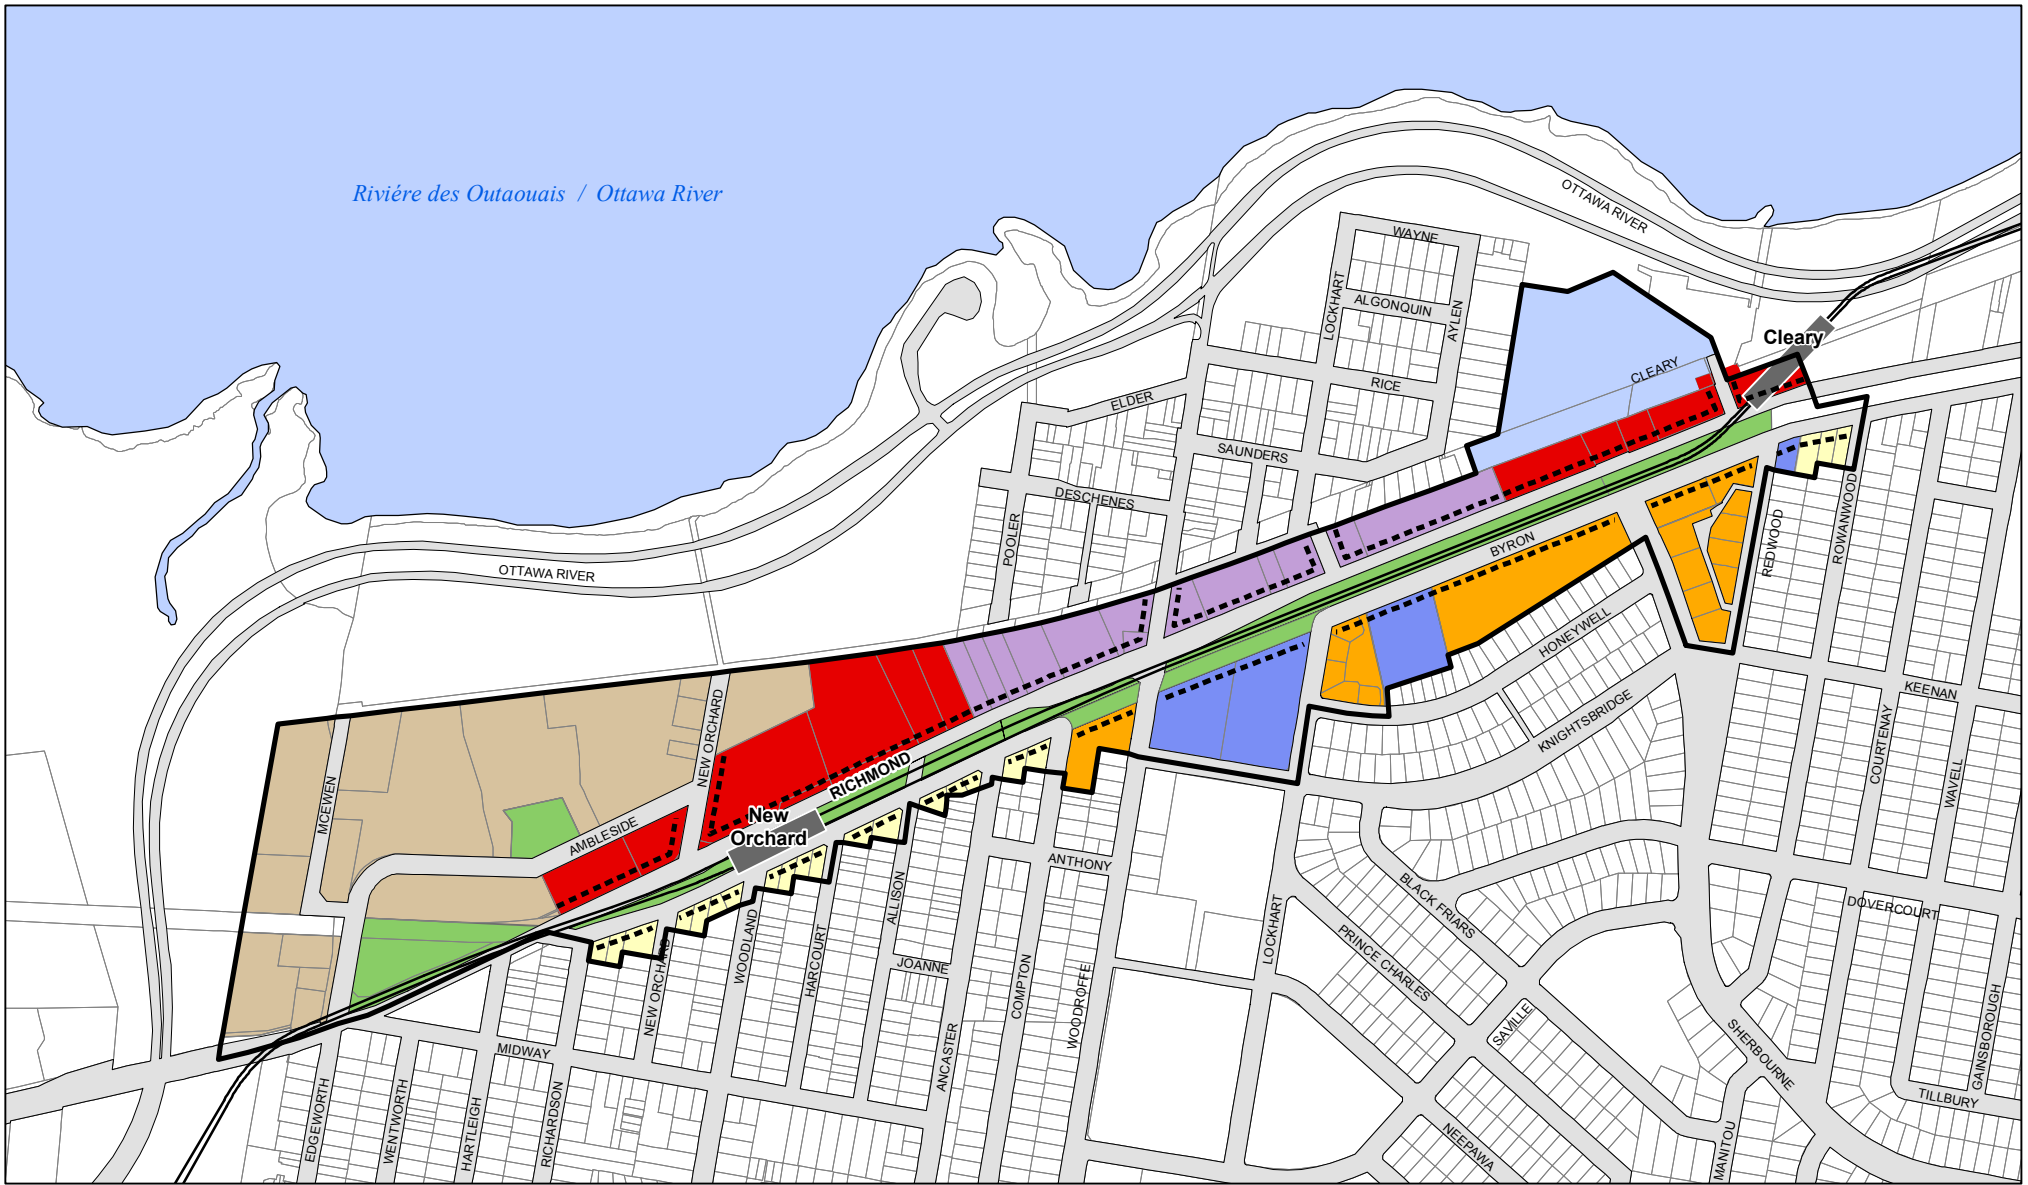

**Ottawa**  
**Cleary and New Orchard /**  
**Cleary et New Orchard**  
 SITE-SPECIFIC POLICY - Volume 2B  
**Schedule A - Planning Area and Land Use**  
 POLITIQUE PROPRE AU SITE - Volume 2B  
**Annex A - Zone de planification et**  
**Utilisation du sol**

**LAND USE / UTILISATION DU SOL**

- Cleary New Orchard Focus Area /  
Secteur d'intérêt du Clear New Orchard
- Station Area /  
Zone de Station
- Traditional Mainstreet /  
Rue principale traditionnelle
- Low-rise park frame /  
Aménagements de faible hauteur autour du Parc
- Mid-rise park frame /  
Aménagements de moyenne hauteur autour du Parc
- Apartment Neighbourhood /  
Quartier d'immeubles de logements
- Institutional Mixed-Use/  
Institutionnelles Polyvalent
- Institutional /  
Institutionnelles
- City owned park /  
Parc de ville
- Future LRT Stations /  
Station TLR confirmée
- Active Frontage /  
Façade active
- Future LRT Alignment /  
Arrangement TLR confirmée

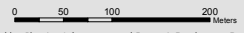

Prepared by: Planning, Infrastructure and Economic Development Department,  
 GIS and Data Management  
 Préparé par: Services de la planification, de l'infrastructure et du développement économique,  
 SIG et Gestion des données

