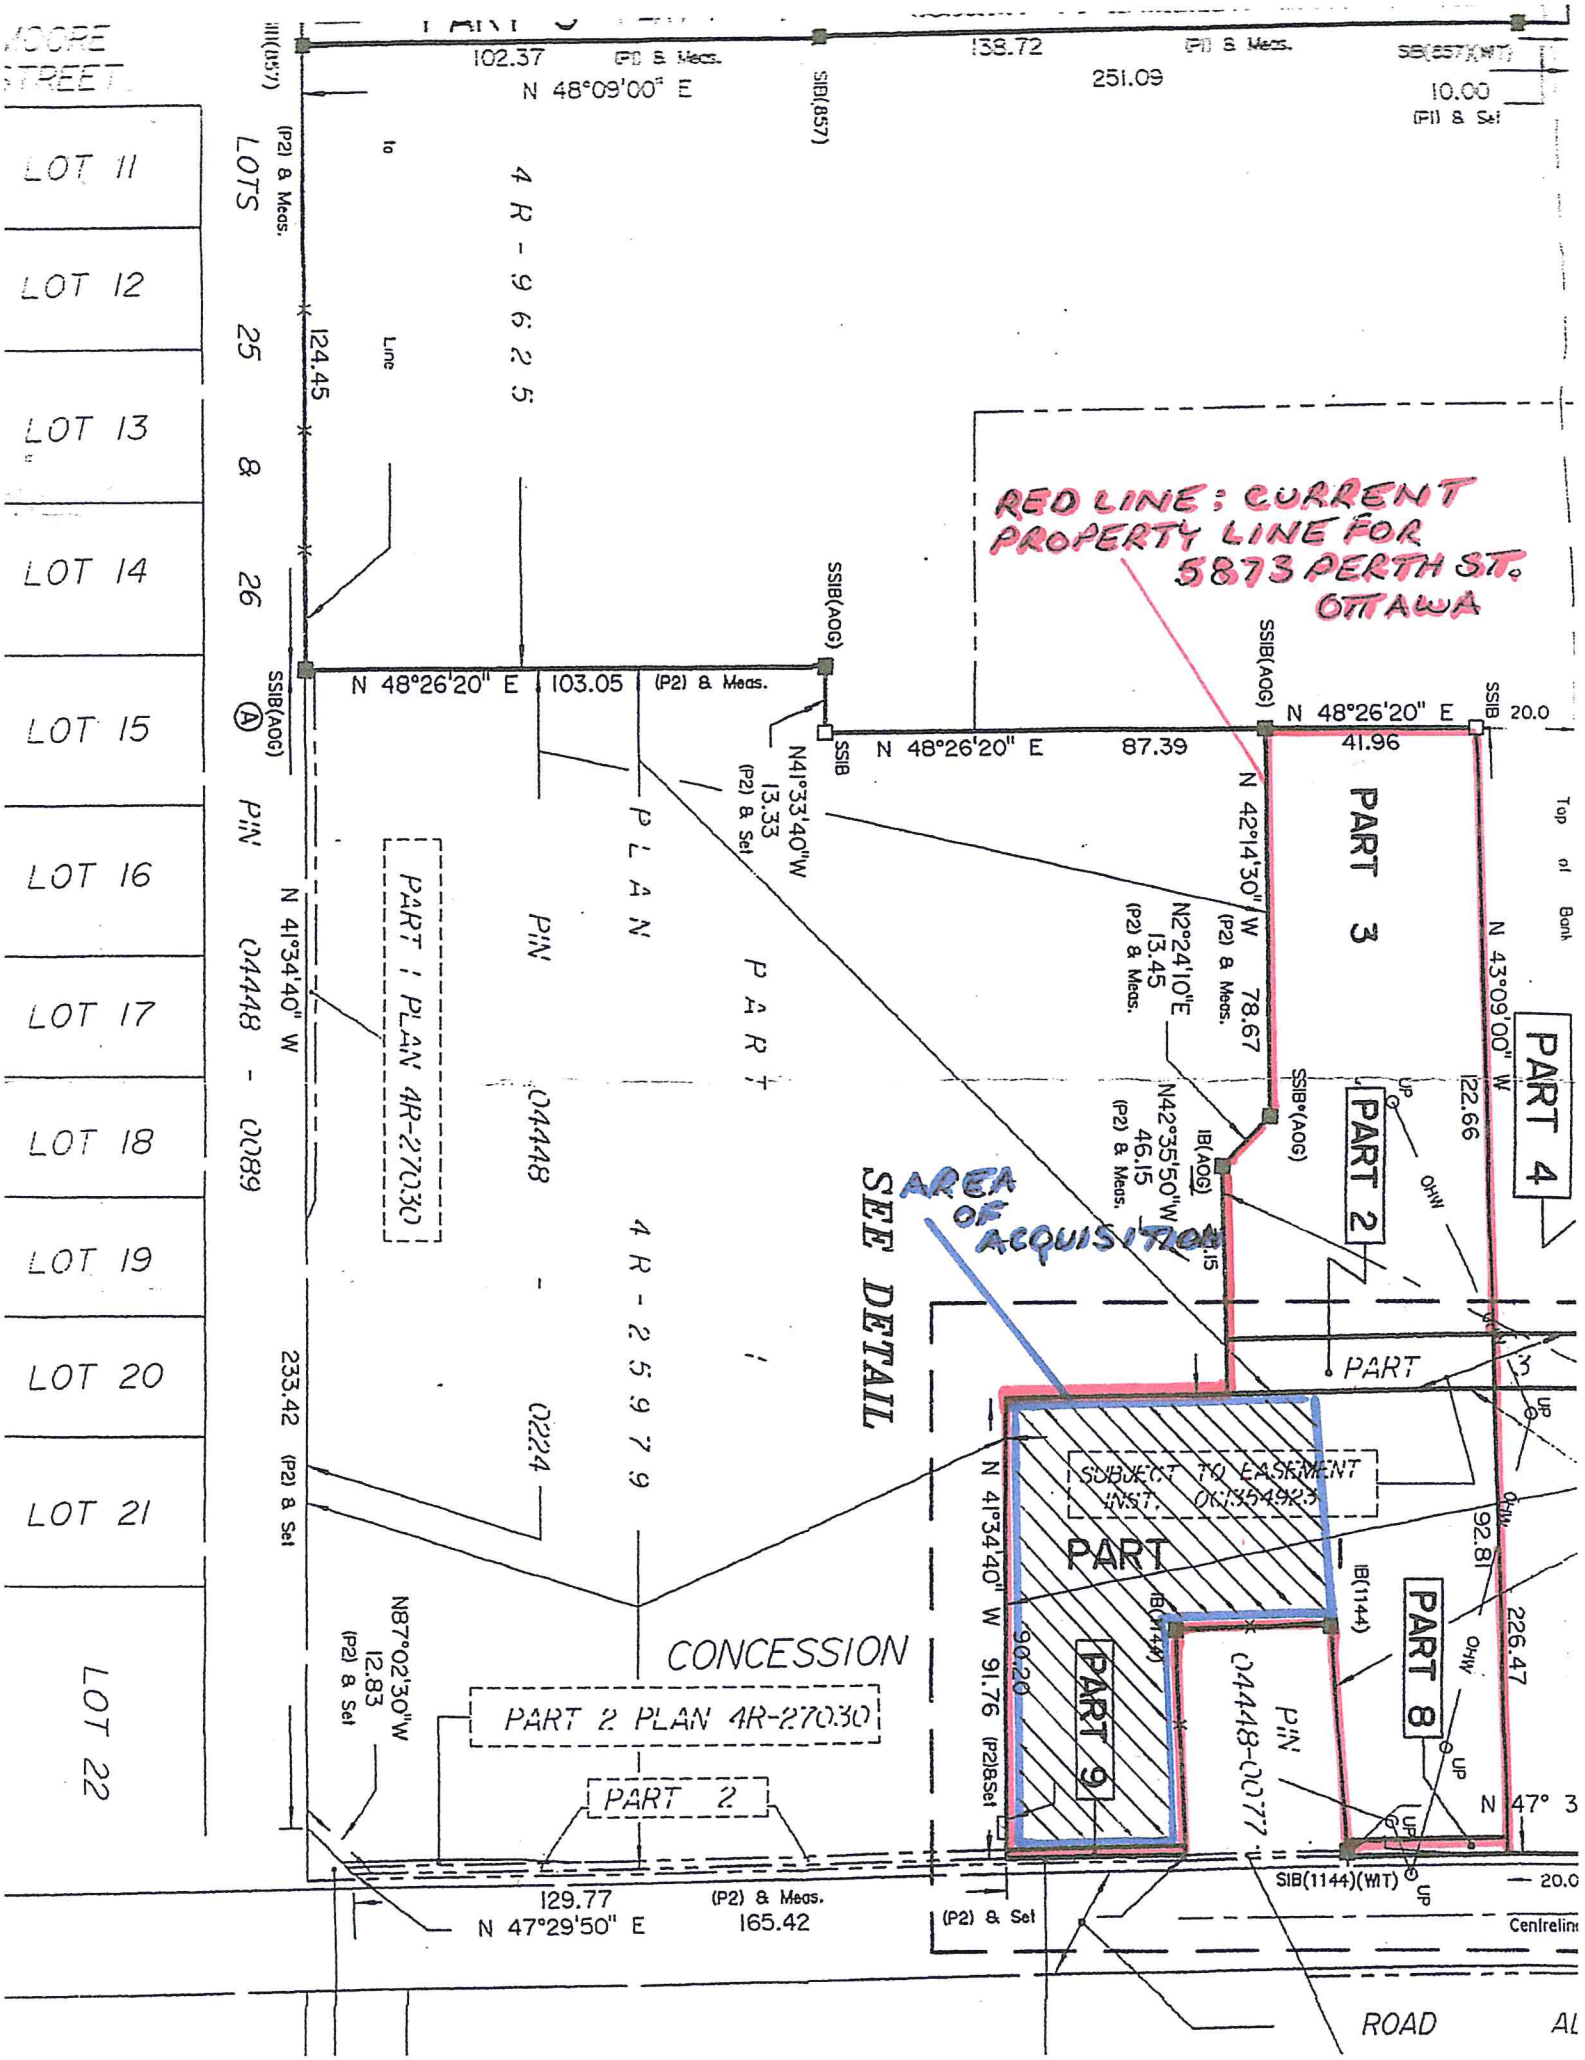
RED LINE: CURRENT PROPERTY LINE FOR 5873 PERTH ST. OTTAWA
AREA OF ACQUISITION
SEE DETAIL
PART 1 PLAN 4R-27030
PART 2 PLAN 4R-27030
PART 1
PART 2
PART 3
PART 4
PART 8
PART 9
SUBJECT TO EASEMENT INST. OC1154923
CONCESSION
LOTS 25 & 26
LOT 11
LOT 12
LOT 13
LOT 14
LOT 15
LOT 16
LOT 17
LOT 18
LOT 19
LOT 20
LOT 21
LOT 22
PIN 04448 - 0089
PIN 04448 - 0224
PIN 04448-0077
4R-9625
4R-25979
N 48°09'00" E 102.37 (P2) & Meas.
138.72 (P1) & Meas.
251.09
10.00 (P1) & Set
N 48°26'20" E 103.05 (P2) & Meas.
N 48°26'20" E 87.39
N 48°26'20" E 41.96
N 43°09'00" W 122.66
N 42°14'30" W 78.67 (P2) & Meas.
N 41°33'40" W 13.33 (P2) & Set
N 41°34'40" W 233.42 (P2) & Set
N 41°34'40" W 90.20
N 41°34'40" W 91.76 (P2) & Set
N 47°29'50" E 129.77
(P2) & Meas. 165.42
N87°02'30"W 12.83 (P2) & Set
N2°24'10"E 13.45 (P2) & Meas.
N42°35'50"W 46.15 (P2) & Meas.
226.47
92.81
SSIB(AOG)
IB(AOG)
IB(1144)
SIB(1144)(WT)
SIB(857)
OHW
UP
ROAD